



АРХИТЕКТУРНО - ПРОЕКТНОЕ БЮРО

и.п. Кисличенко А.А.

356300 Ставропольский край
с.Александровское
ул. Комсомольская № 103

Телефон: рабочий (8-86557) 2-17-45
факс (8-86557) 2-70-34
эл. почта alexarh356300@mail.ru
сот. т. 8 903 419 05 85

**СРО Союз <<Проектировщики Северного Кавказа>>
Свидетельство 01-П № 231 от 23.12.2015г.**

Заказчик: Дюба Татьяна Михайловна

**Объект: Установка бесконтактной (роботезированной)
автомойки**

**Адрес: Ставропольский края, Александровский район,
с. Александровское, Северная промзона, 5 В**

Эскизный проект

54/ 20-11-2023 -ЭП



Главный инженер проекта

А.А. Кисличенко


2023 г.

Схема планировочной организации земельного участка.

ГЕОДААННЫЕ УЧАСТКА

Обозначение части границы	координаты участка	
	X	Y
1	442560.75	1399499.09
2	442563.27	1399530.23
3	442545.87	1399527.77
4	442543.45	1399500.24
1	442560.75	1399499.09

объездная дорога

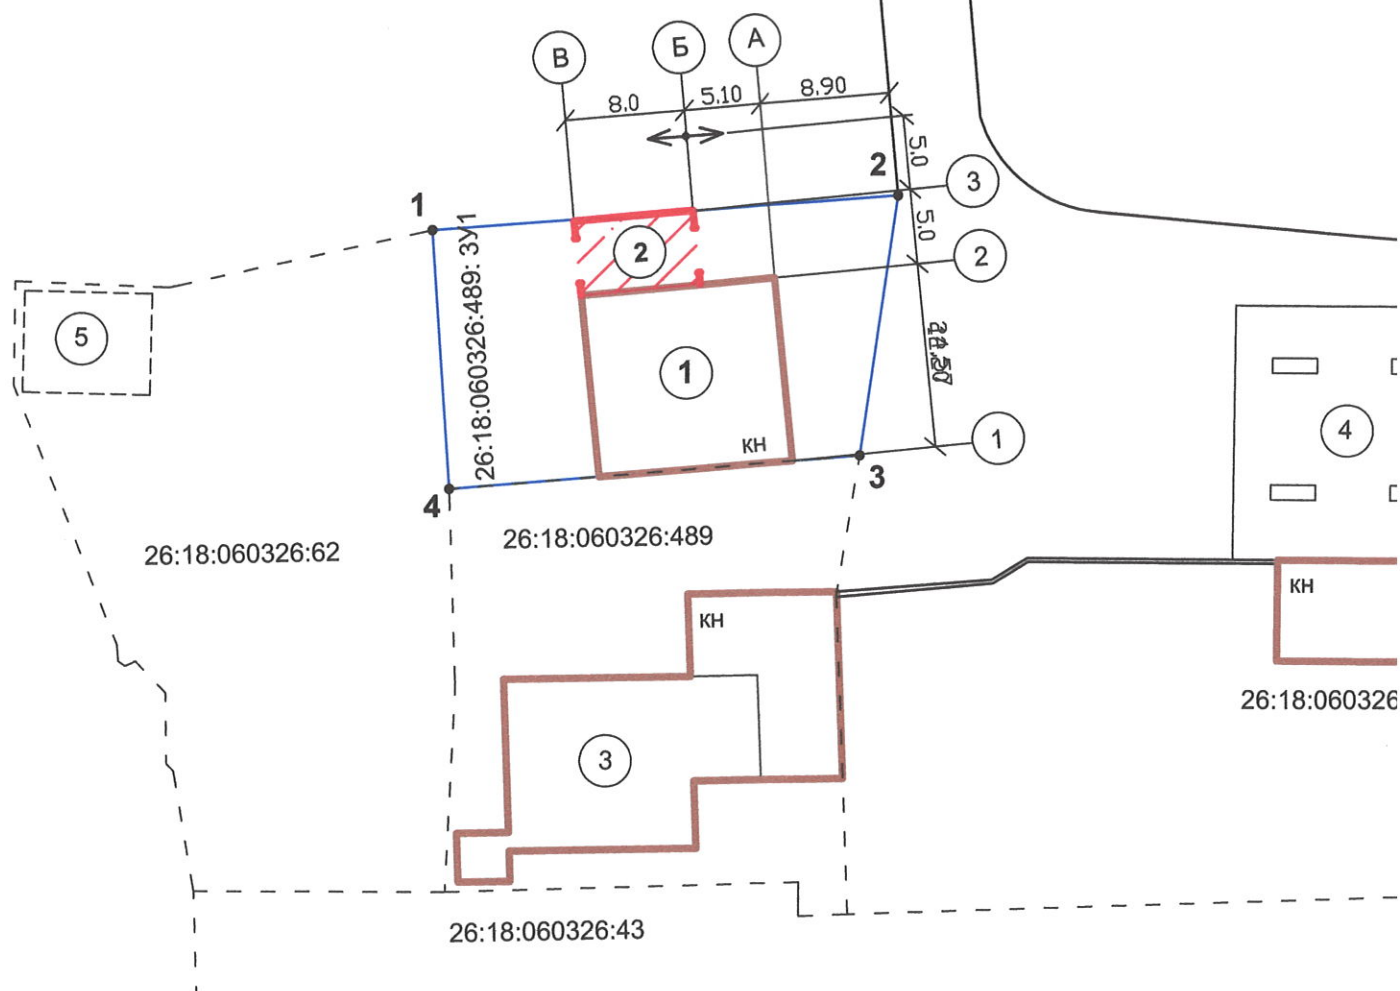

Экспликация зданий и сооружений

номер	Наименование	
1	Автомойка на 2 поста	существующая
2	Бесконтактная роботезированная автомойка	проектируемая
3	Магазин - кафе	существующая
4	Автозаправка	существующая

Согласовано:

Инв. N подл.	Подпись и дата	Взам. инв. N
--------------	----------------	--------------


Подпись и дата

Взам. инв. N

Ситуационная схема расположения участка



Условные обозначения:

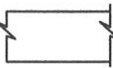-  — Дороги, улицы с твердым покрытием
-  — объекты капитального строительства
-  — границы участка согласно топоплана
-  — Проектируемое строение
-  — Существующие опоры ЛЭП

				Заказ 54	20.11.2023 г.
				Установка бесконтактной (роботизированной) автомойки Ставропольский край, Александровский район, с. Александровское, Северная промзона, 5В	
Изм.	Колуч.	Лист	Иск.	Подпись	Дата
Схема планировочной организации земельного участка					Страница
					Лист
					Листов
Разбивочный чертеж. м 1: 500					Архитектурно-проектное бюро и.п. Кисличенко А. А.
ГИП	Кисличенко А. А.				