


Схема газоснабжения и газификации Александровского района Ставропольского края

СОГЛАСОВАНО:

Представитель администрации
Александровского района

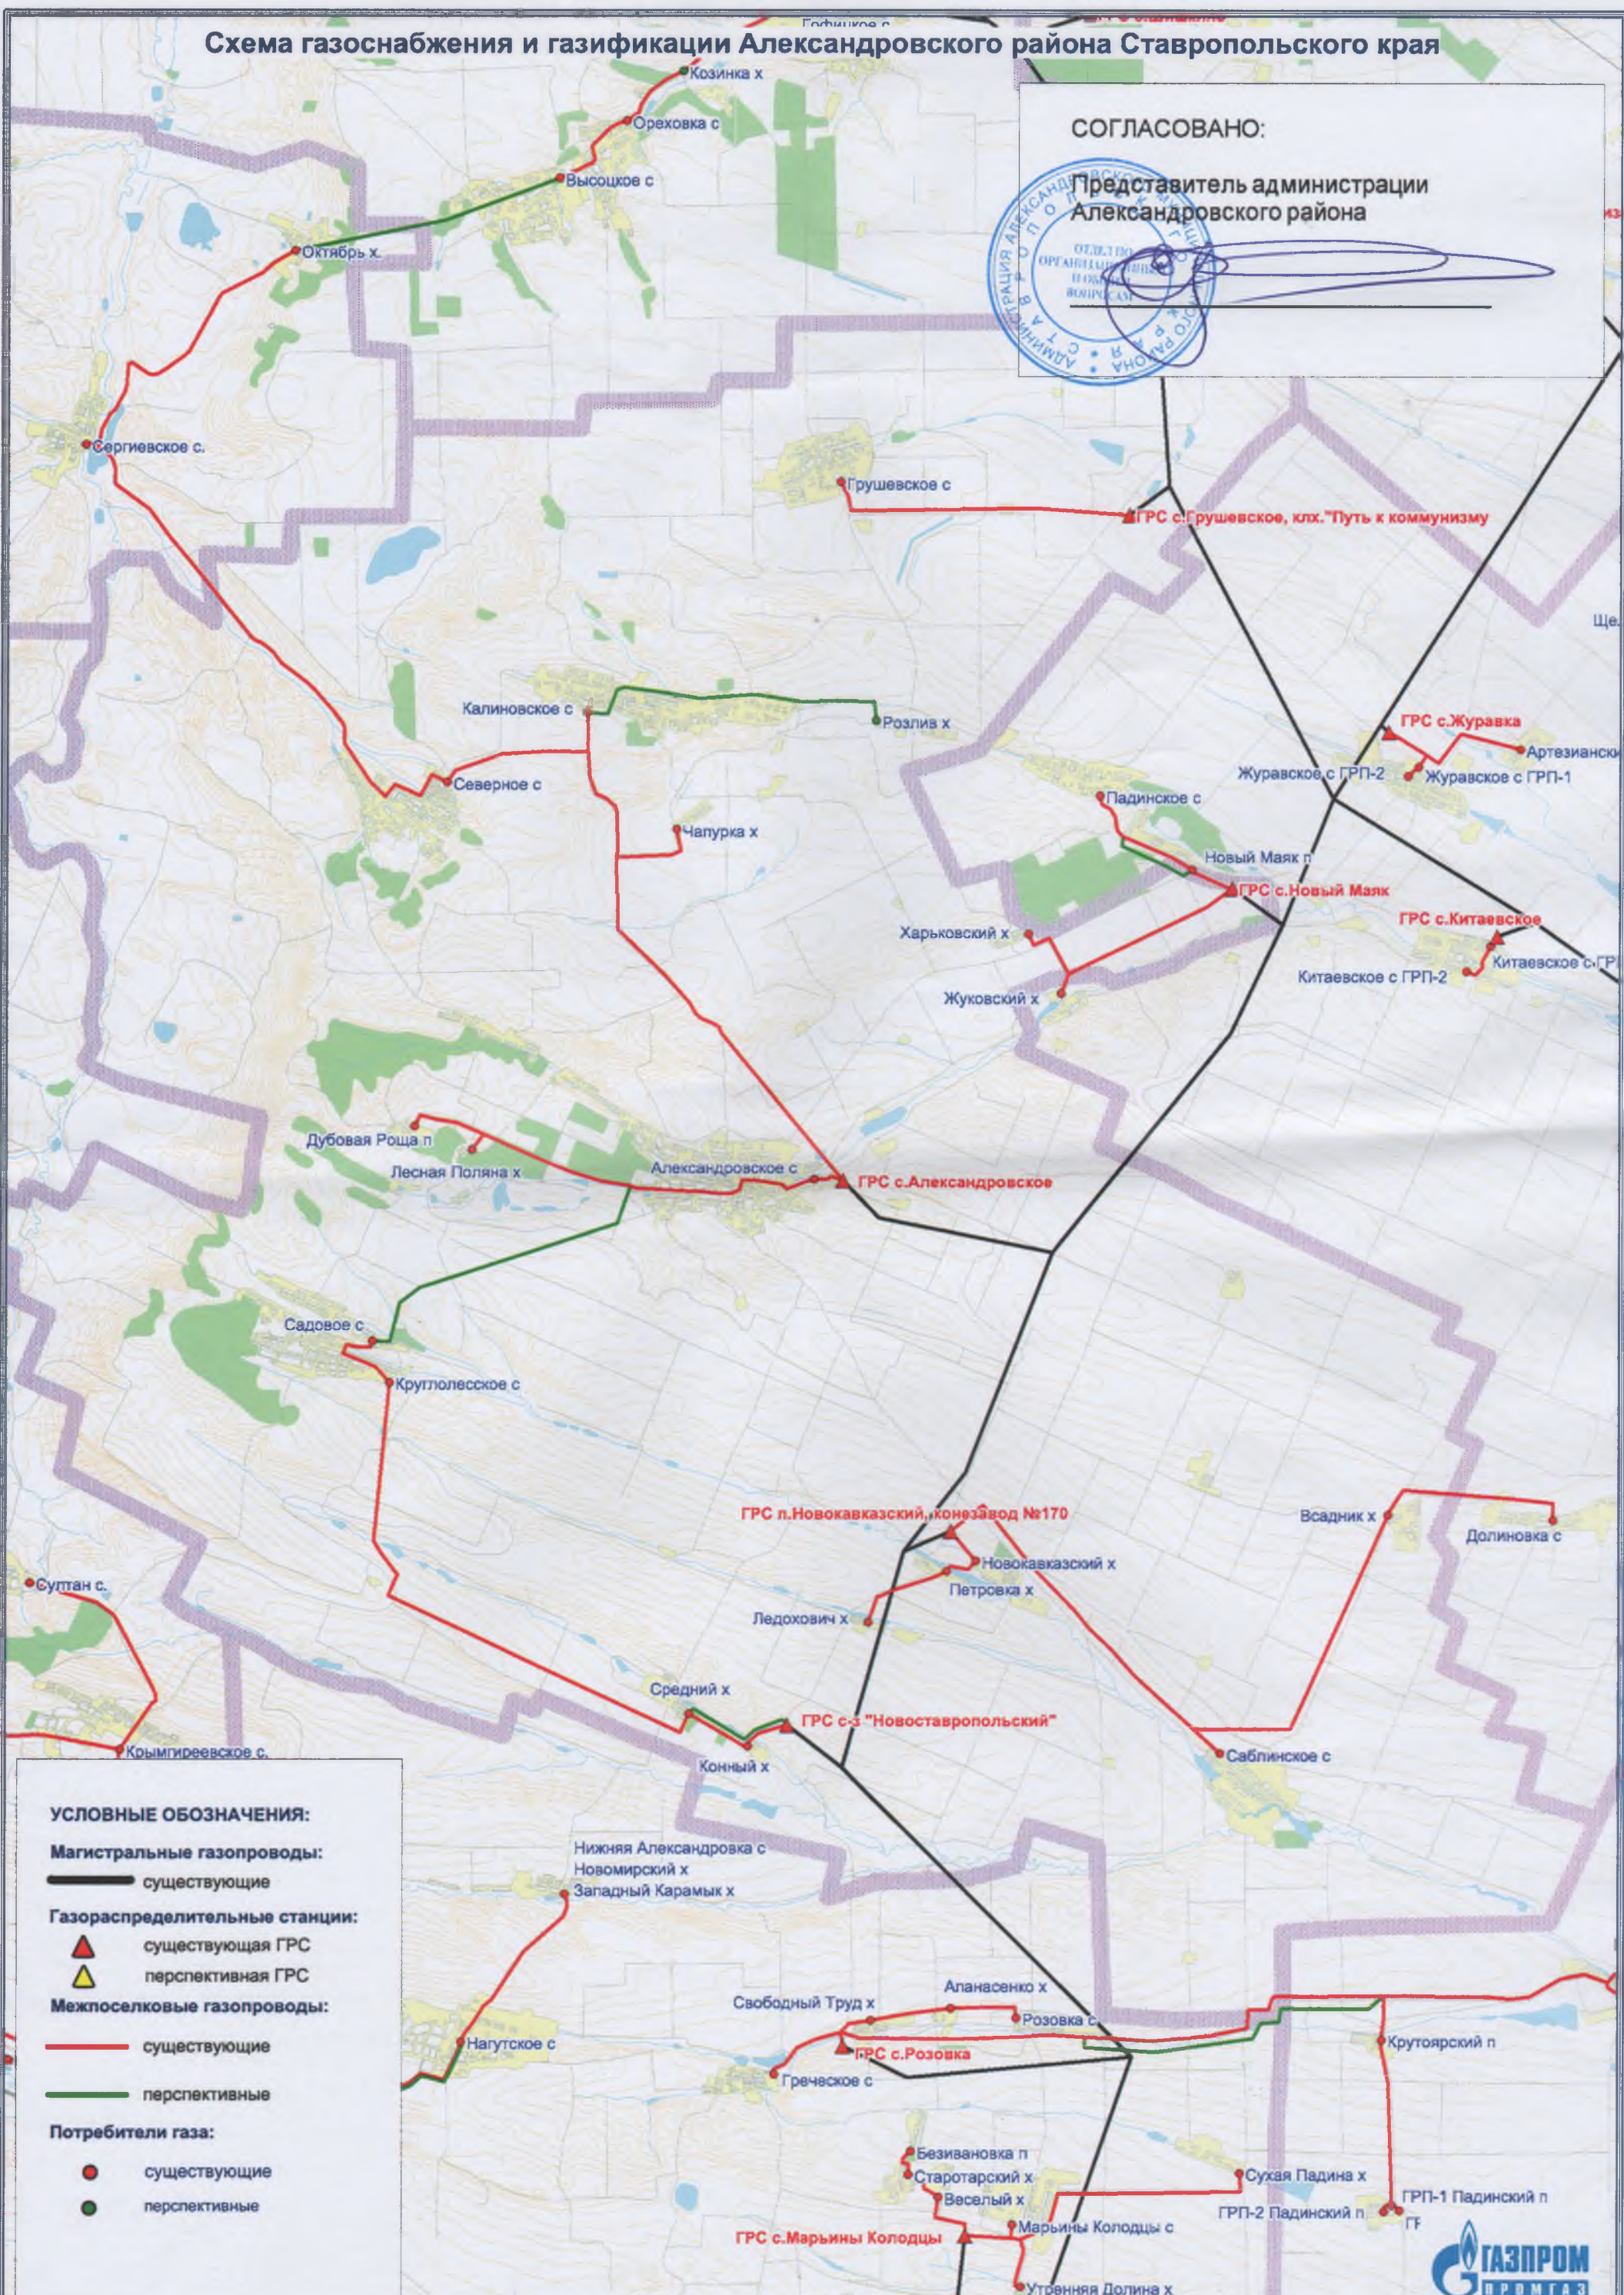

УСЛОВНЫЕ ОБОЗНАЧЕНИЯ:

Магистральные газопроводы:

— существующие

Газораспределительные станции:

▲ существующая ГРС

▲ перспективная ГРС

Межпоселковые газопроводы:

— существующие

— перспективные

Потребители газа:

● существующие

● перспективные

